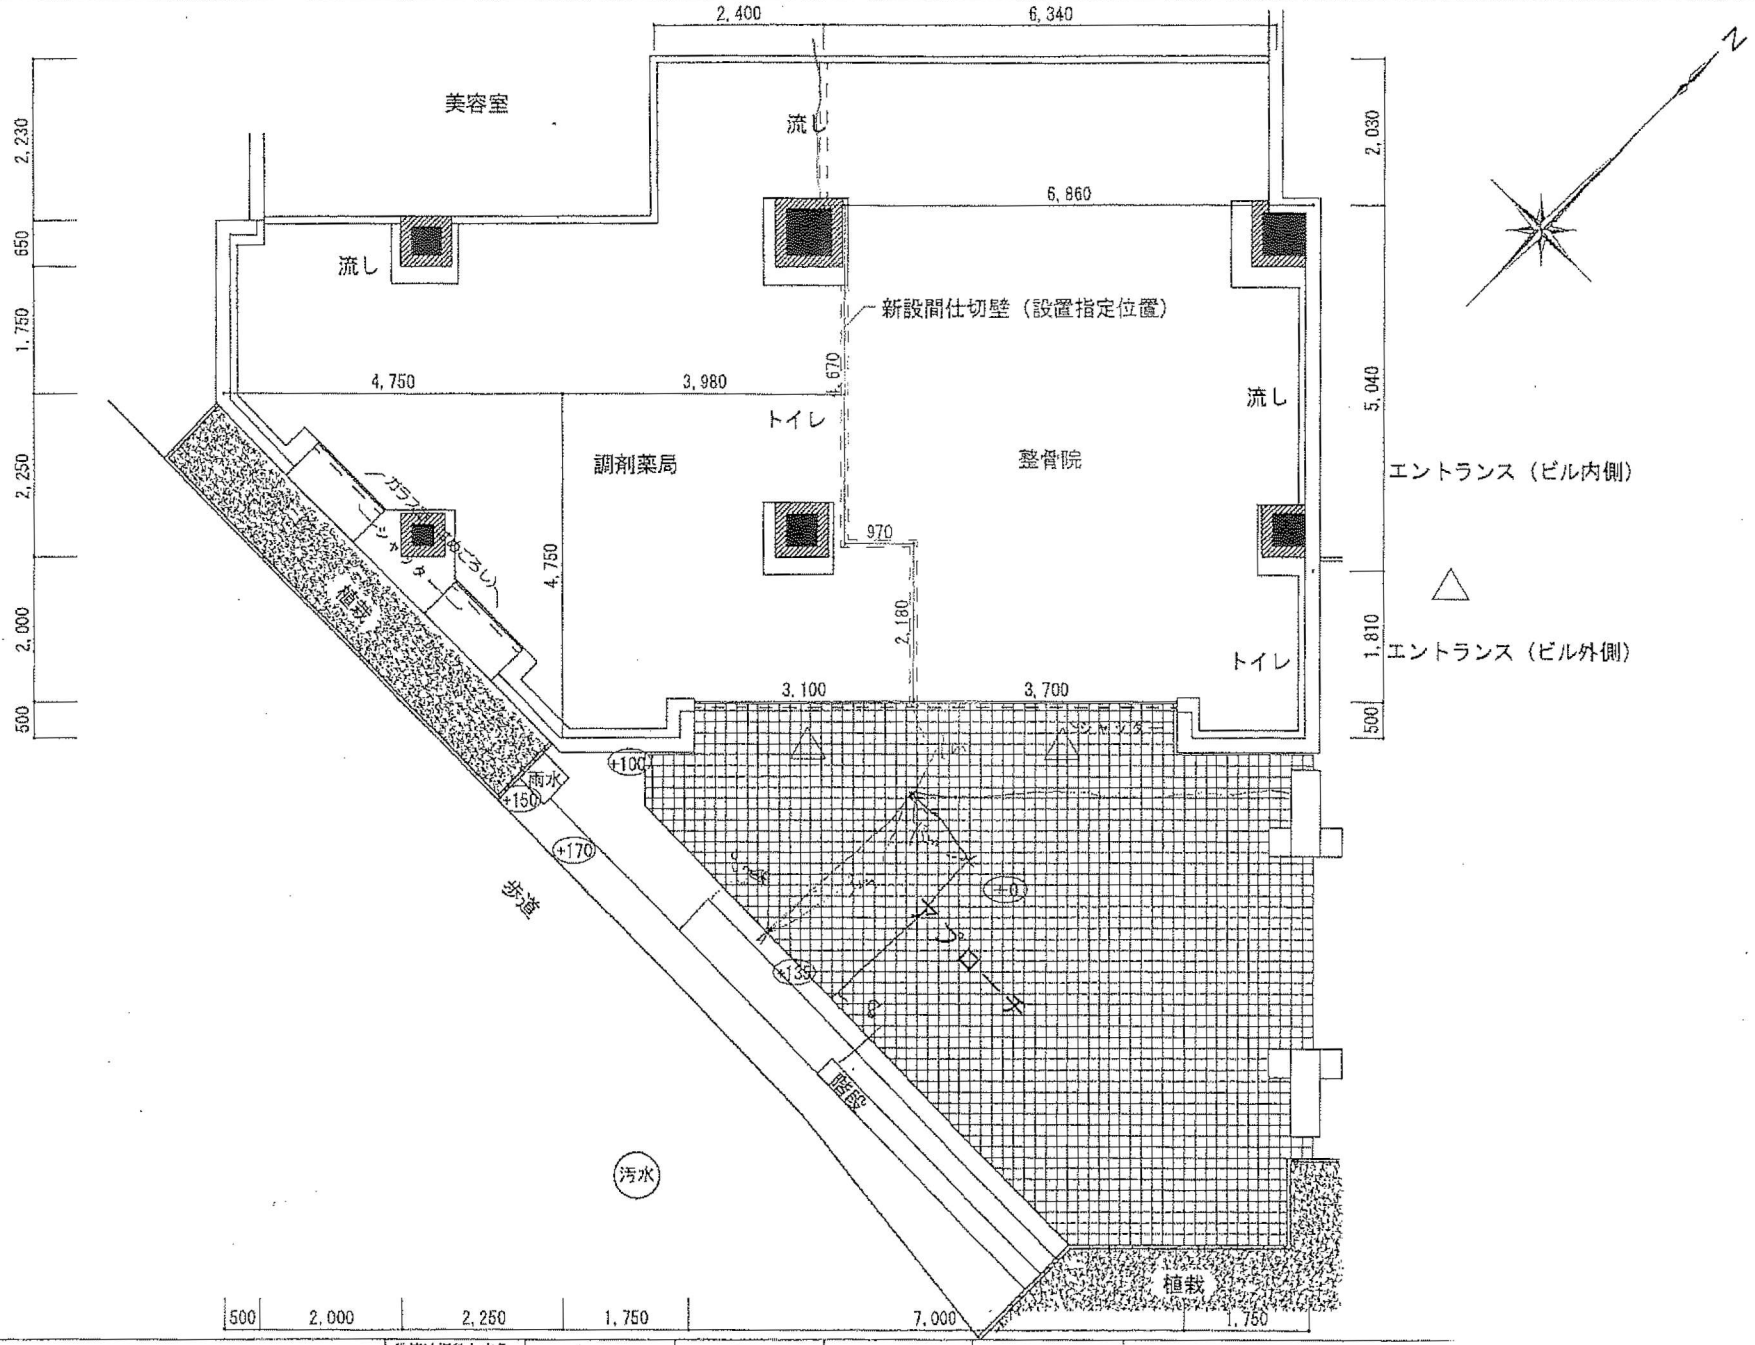
2,400
6,340
美容室
流し
2,230
650
1,750
2,250
2,000
500
6,860
2,030
流し
新設間仕切壁（設置指定位置）
670
4,750
3,980
トイレ
流し
5,040
調剤薬局
整骨院
エントランス（ビル内側）
970
4,750
2,180
植栽
3,100
3,700
トイレ
1,810
エントランス（ビル外側）
500
+100
雨水
+150
+170
歩道
+0
+135
階段
汚水
植栽
500
2,000
2,250
1,750
7,000
1,750