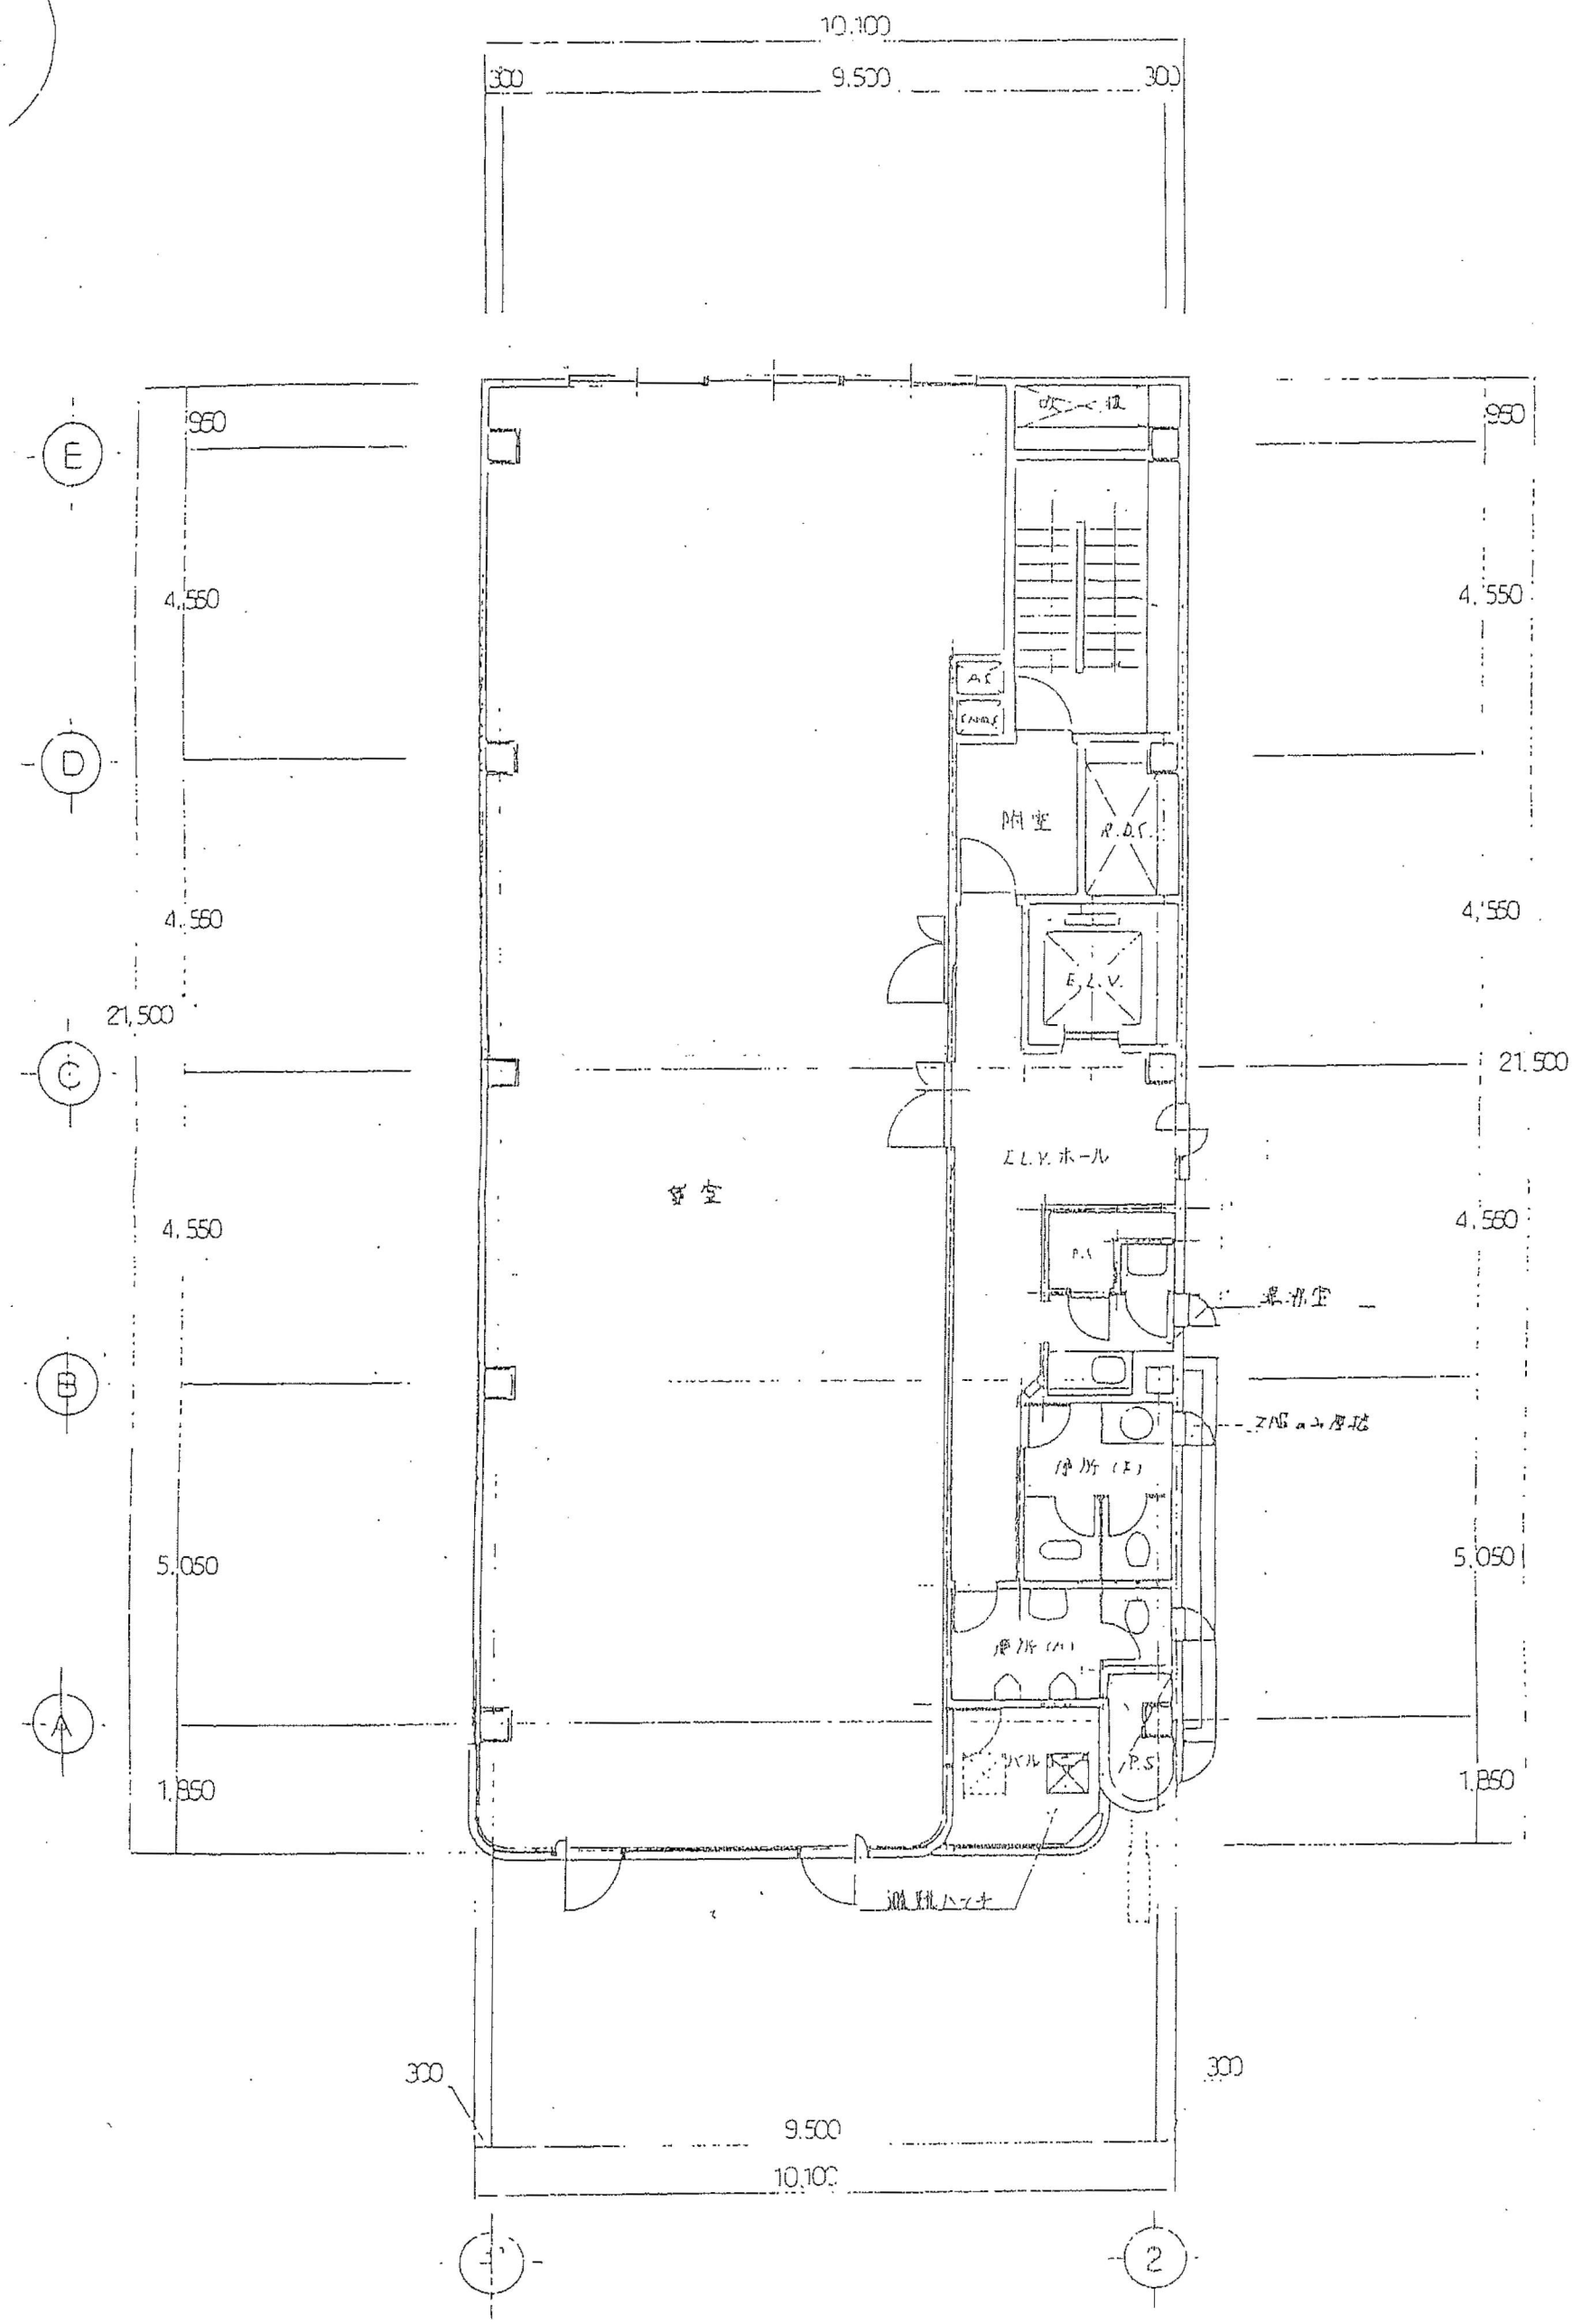
10,100
300
9,500
300
950
4,550
4,550
4,550
21,500
4,550
5,050
1,850
E
D
C
B
A
1
2
A.S
R.D.S.
E.L.V.
E.L.V. ホール
P.S
P.S
9,500
10,100
300
300
N

2～8 階 平 面 図